




新火葬場周辺市道及び工事用道路の位置図

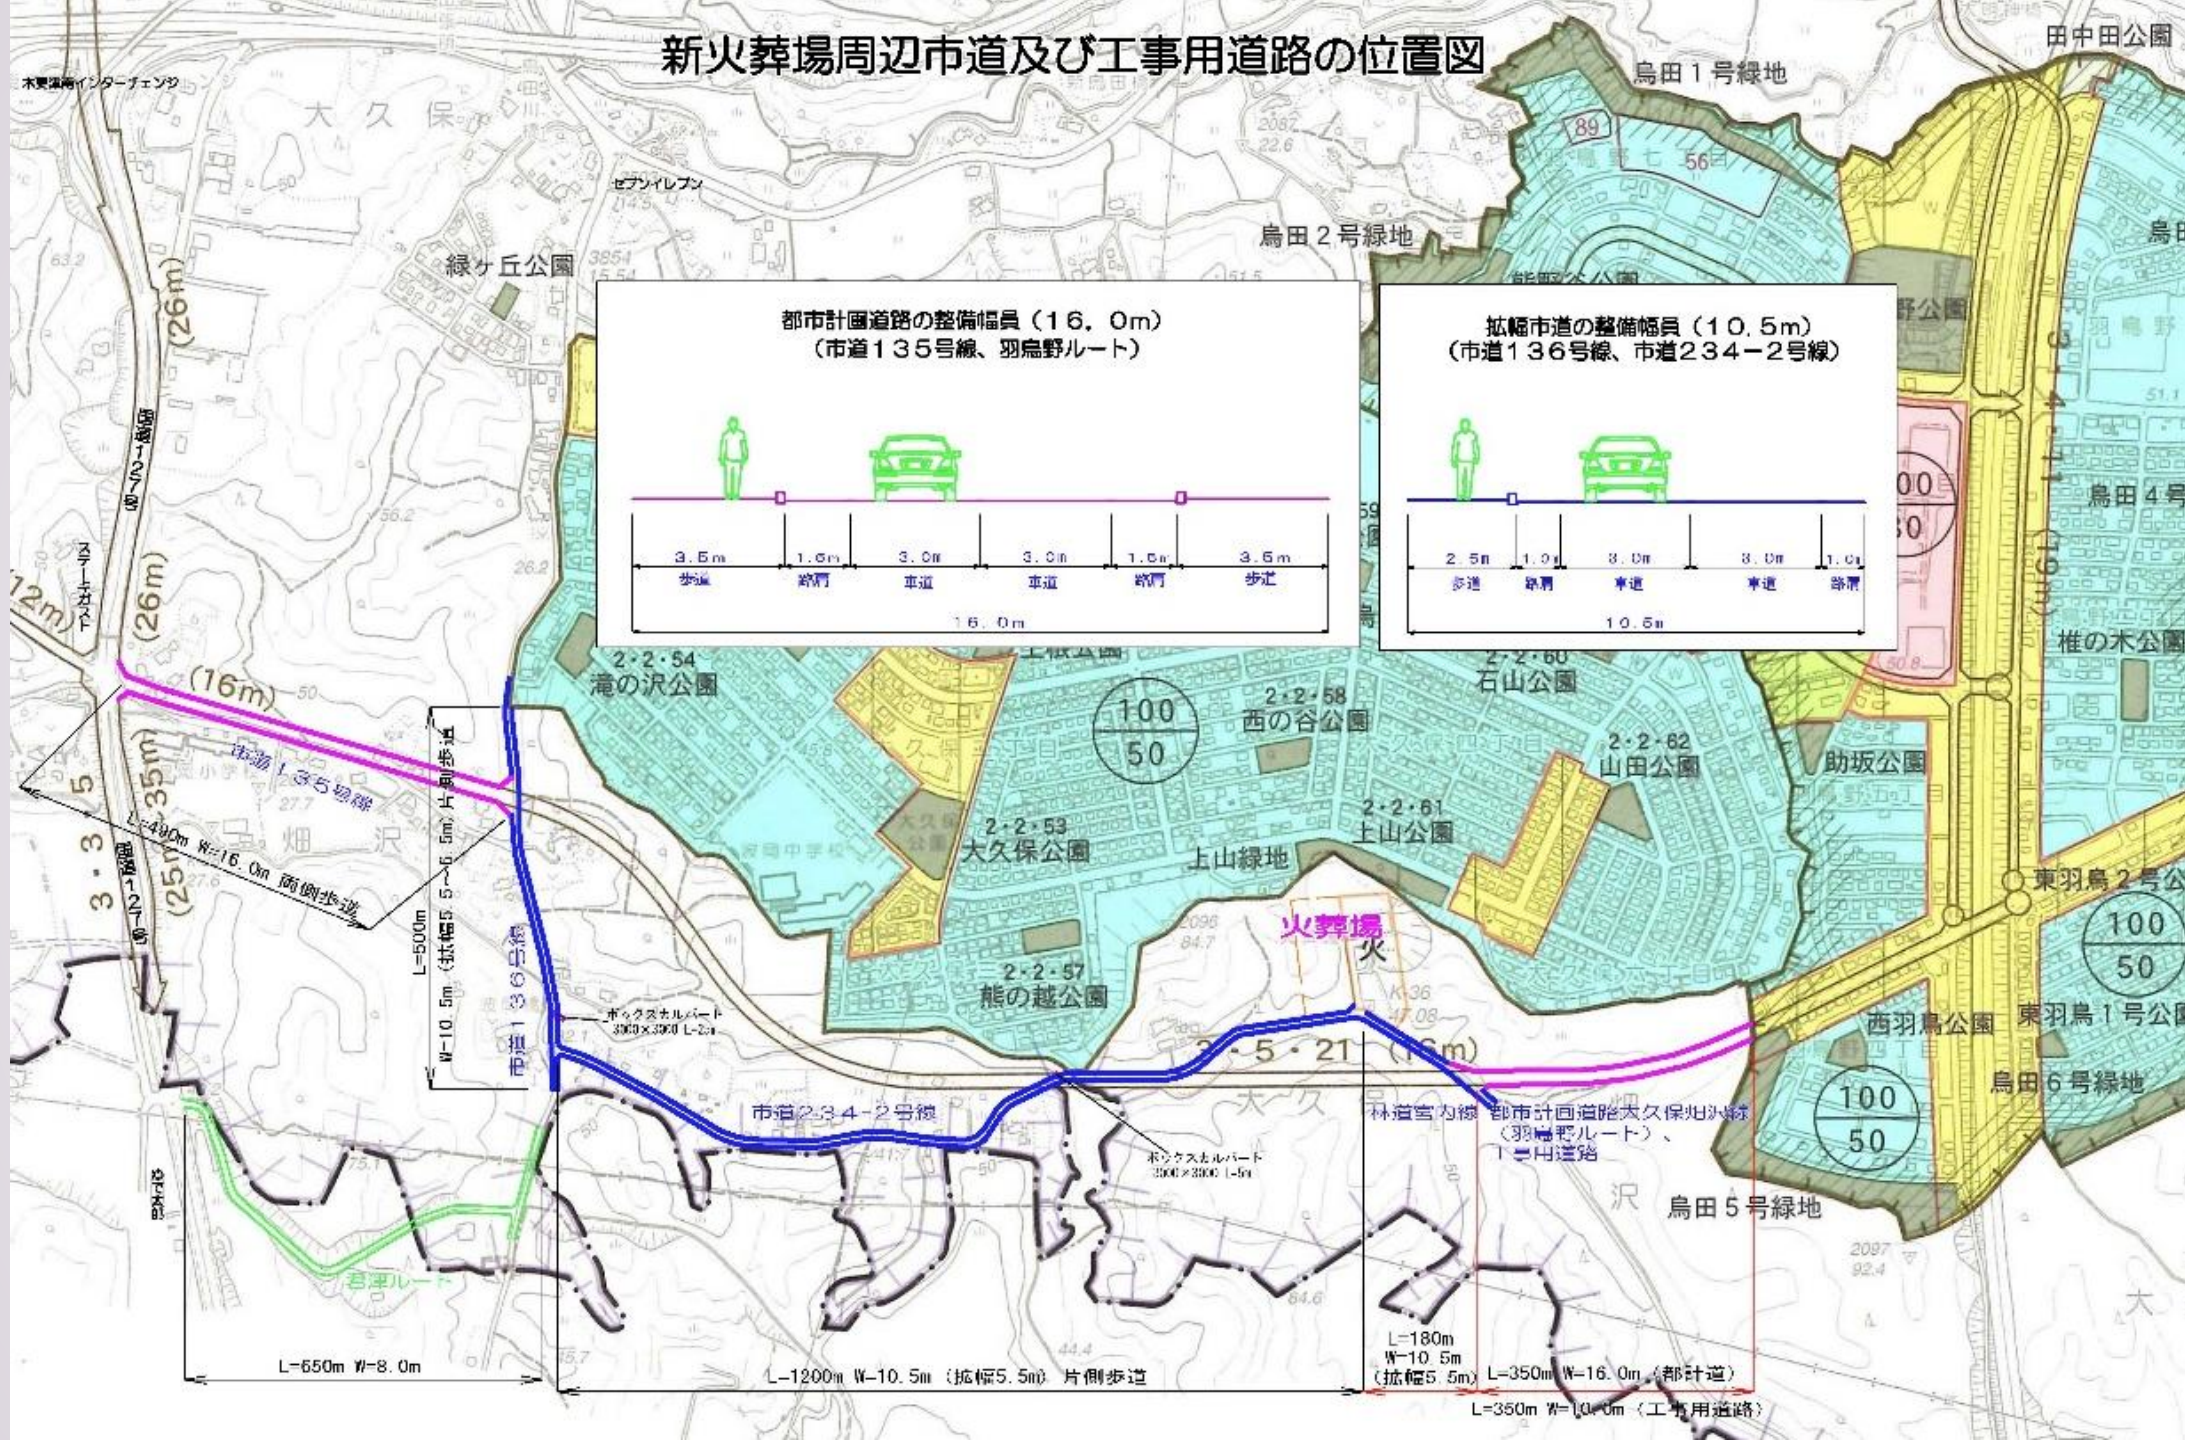

都市計画道路の整備幅員 (16.0m)
(市道135号線、羽鳥野ルート)

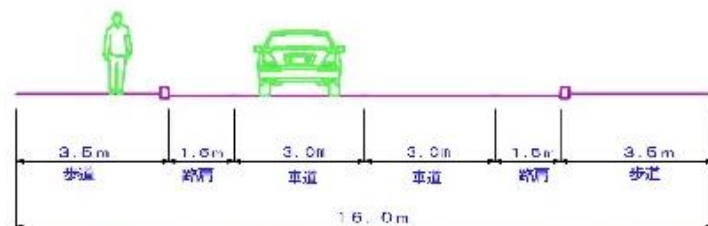

拡幅市道の整備幅員 (10.5m)
(市道136号線、市道234-2号線)

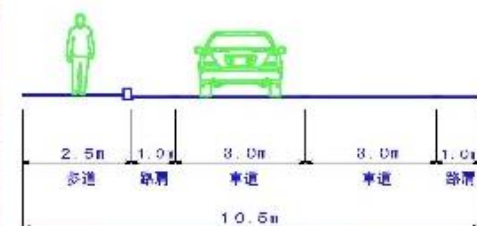

L=650m W=8.0m

L=1200m W=10.5m (拡幅5.5m) 片側歩道

L=180m W=10.5m (拡幅5.5m)
L=350m W=16.0m (都市計)
L=350m W=10.0m (工事用道路)