




床	t=2.0 超防汚性長尺塩ビシート	壁	t=27.5 シンク'石膏'-'ト'付'メラミン'紙の上 t=3.0 フォミン化粧板張り t=12.5 シンク'石膏'-'ト'の上 t=3.0 フォミン化粧板張り
巾木	ステンレス H=60	天井	t=6.0 無石棉連続カクム板張り EP-G
腰壁		備考	ビクトサイン 汚垂石 (600×600) 2箇所

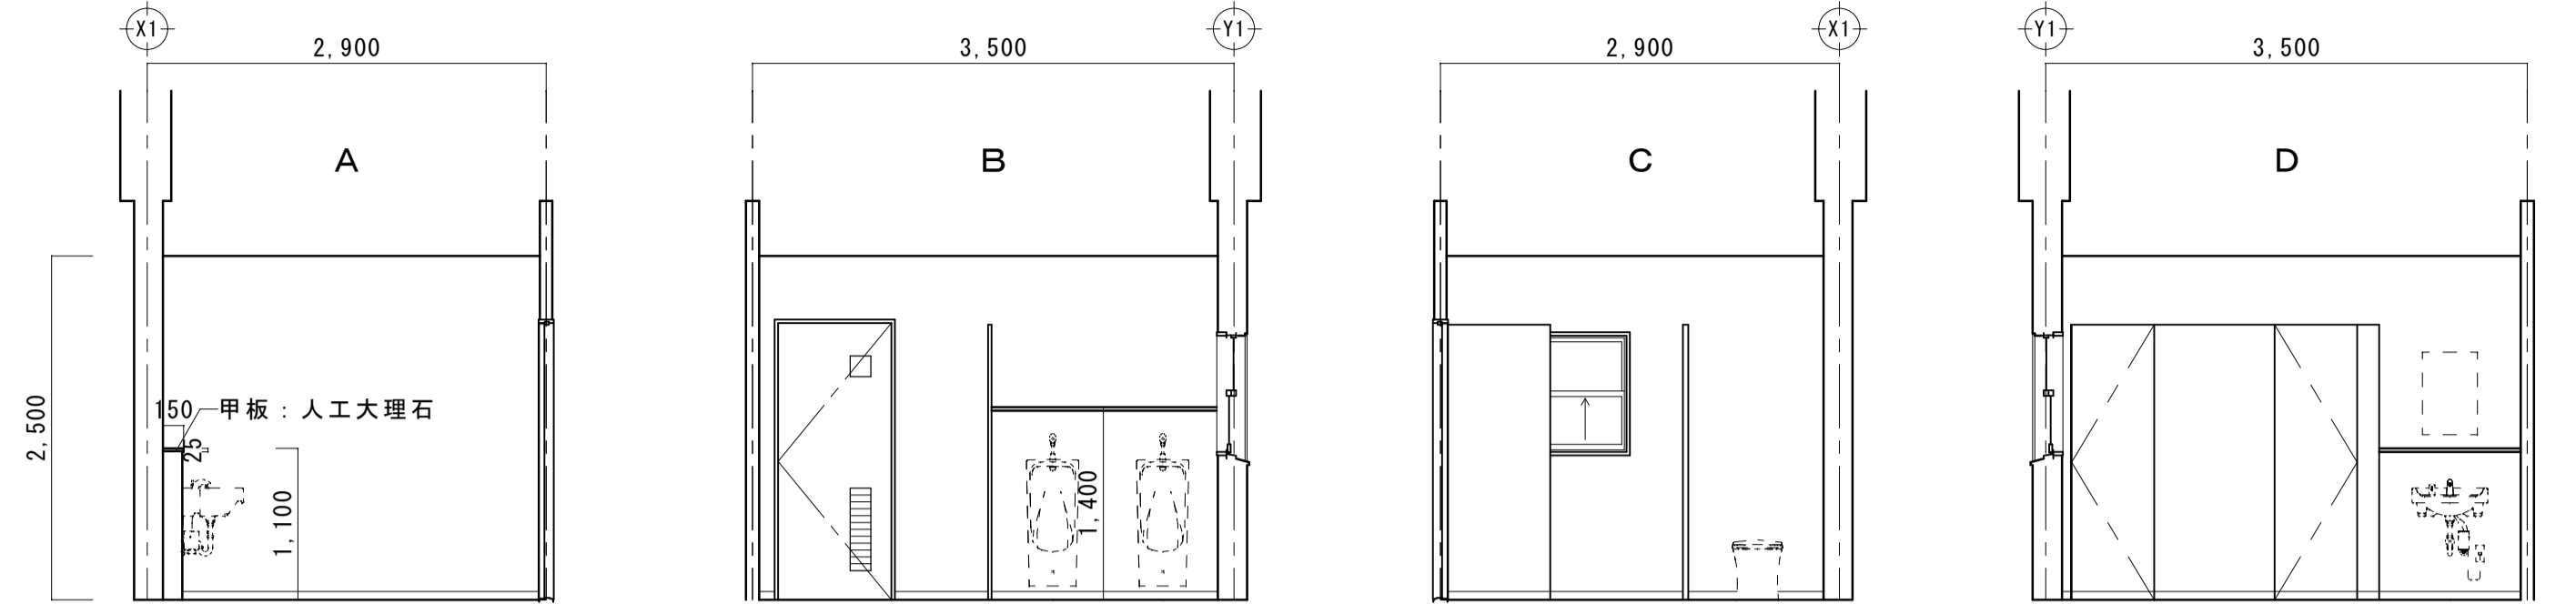


床	t=2.0 超防汚性長尺塩ビシート	壁	t=27.5 シンク'石膏'-'ト'付'メラミン'紙の上 t=3.0 フォミン化粧板張り t=12.5 シンク'石膏'-'ト'の上 t=3.0 フォミン化粧板張り
巾木	ステンレス H=60	天井	t=6.0 無石棉連続カクム板張り EP-G
腰壁		備考	ビクトサイン おむつ交換台収納式

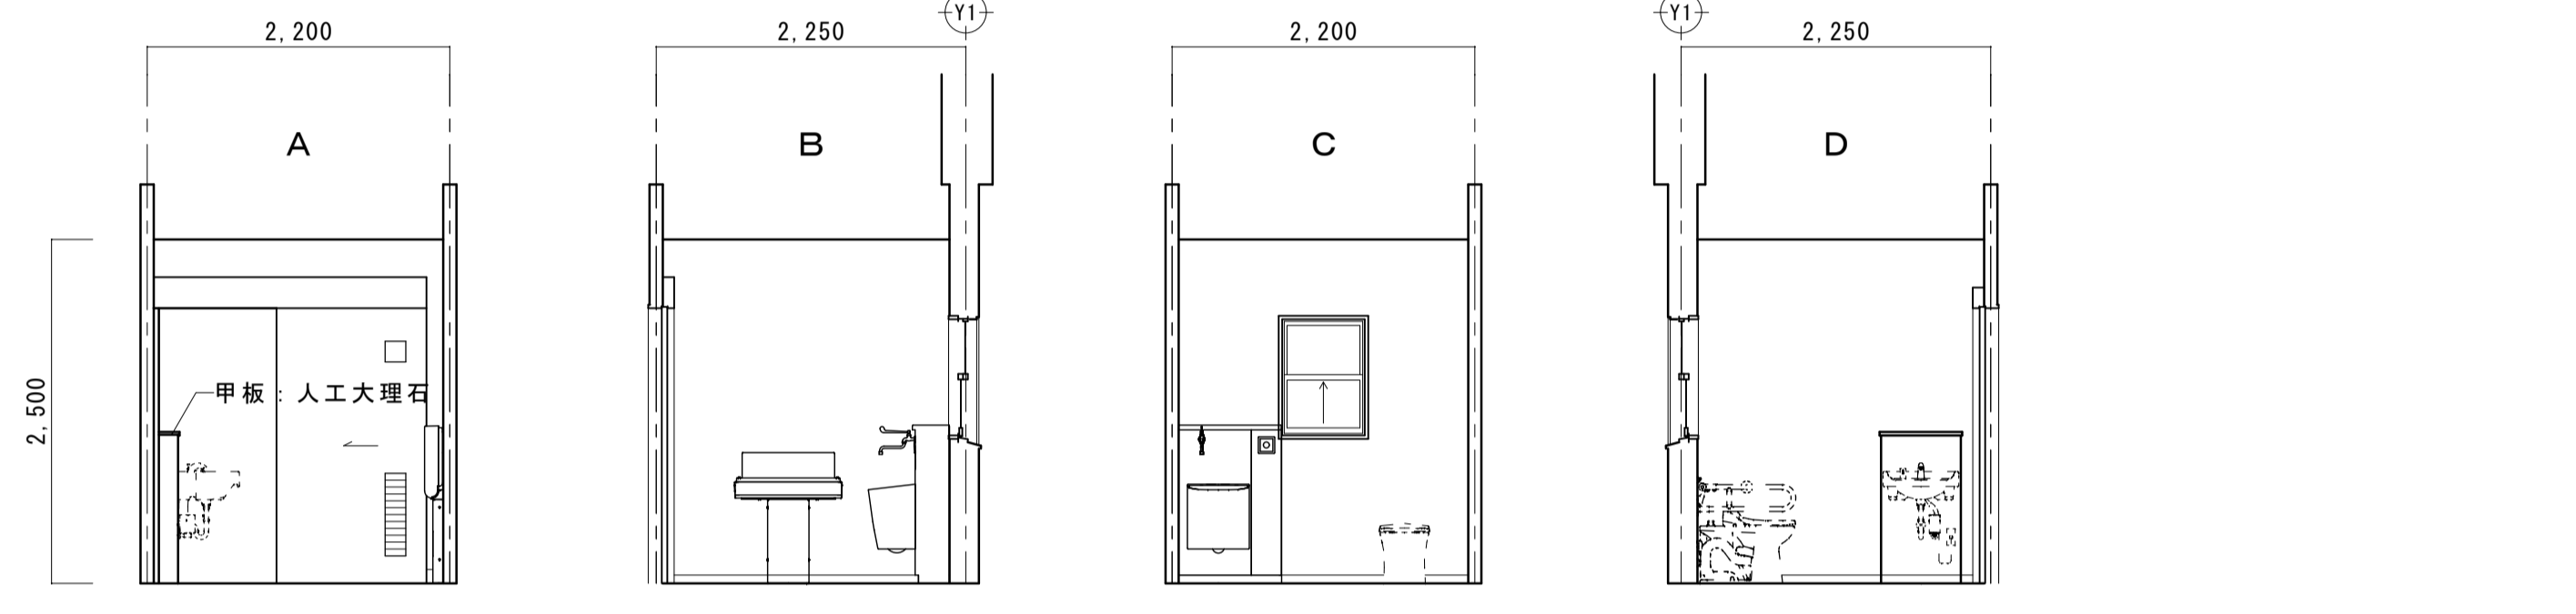

床	コンクリート金銀仕上	壁	t=27.5 石膏'-'ト'付'メラミン'紙の上 t=3.0 フォミン化粧板張り t=12.5 石膏'-'ト'の上 t=3.0 フォミン化粧板張り
巾木	塩ビ製 H=60	天井	t=6.0 無石棉連続カクム板張り EP-G
腰壁		備考	室名札

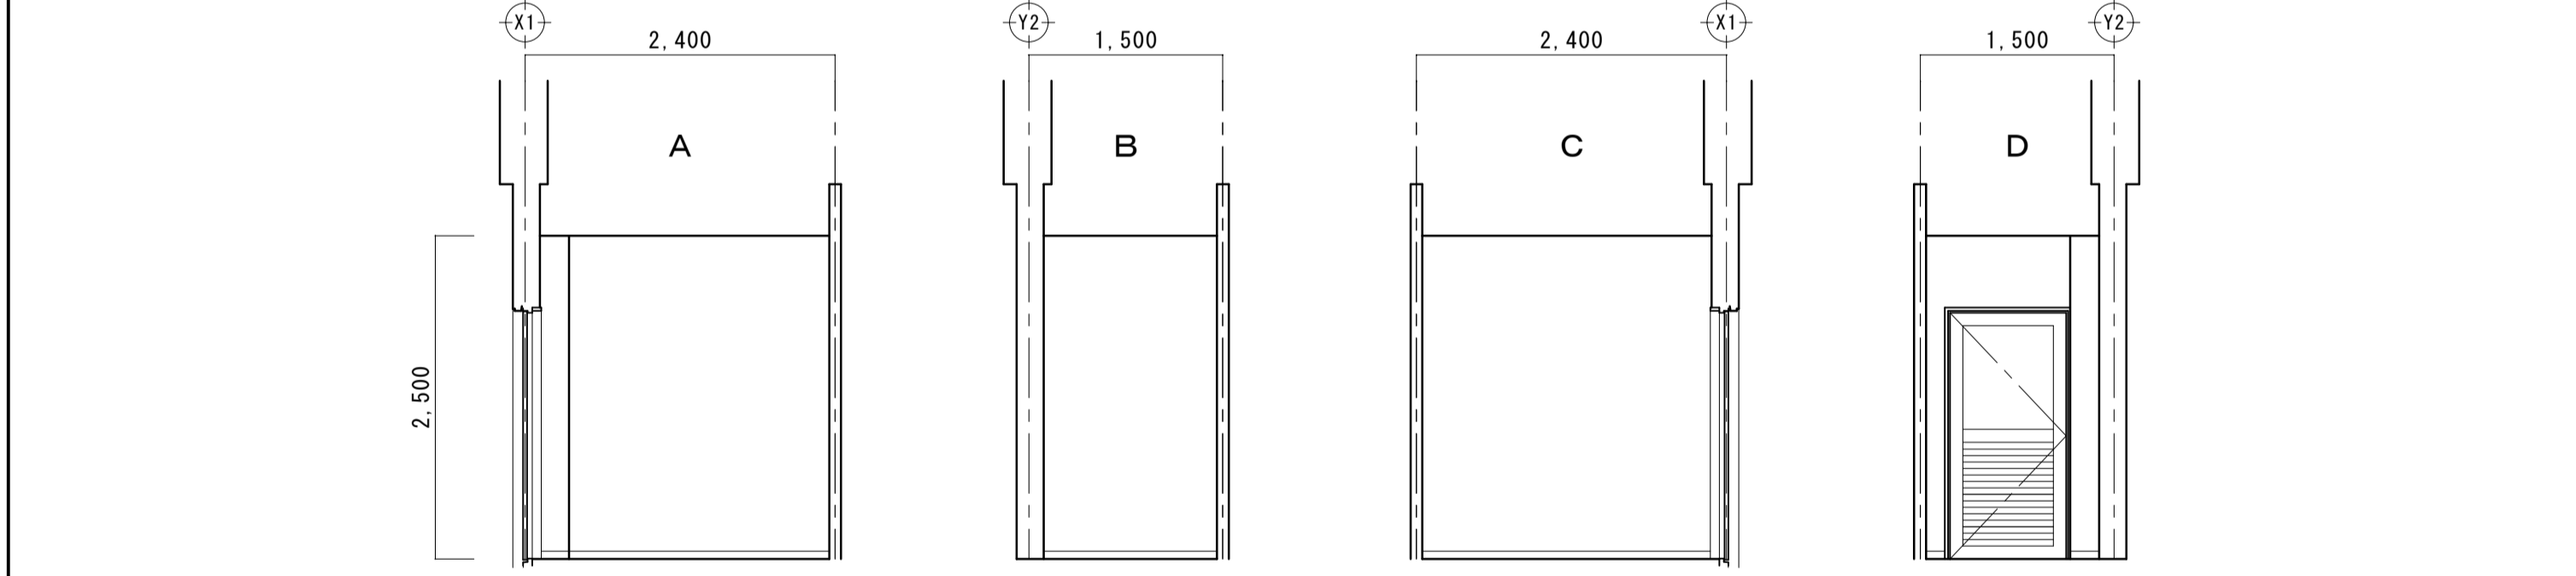

床	t=2.0 超防汚性長尺塩ビシート	壁	t=27.5 シンク'石膏'-'ト'付'メラミン'紙の上 t=3.0 フォミン化粧板張り t=12.5 シンク'石膏'-'ト'の上 t=3.0 フォミン化粧板張り
巾木	ステンレス H=60	天井	t=6.0 無石棉連続カクム板張り EP-G
腰壁		備考	ビクトサイン

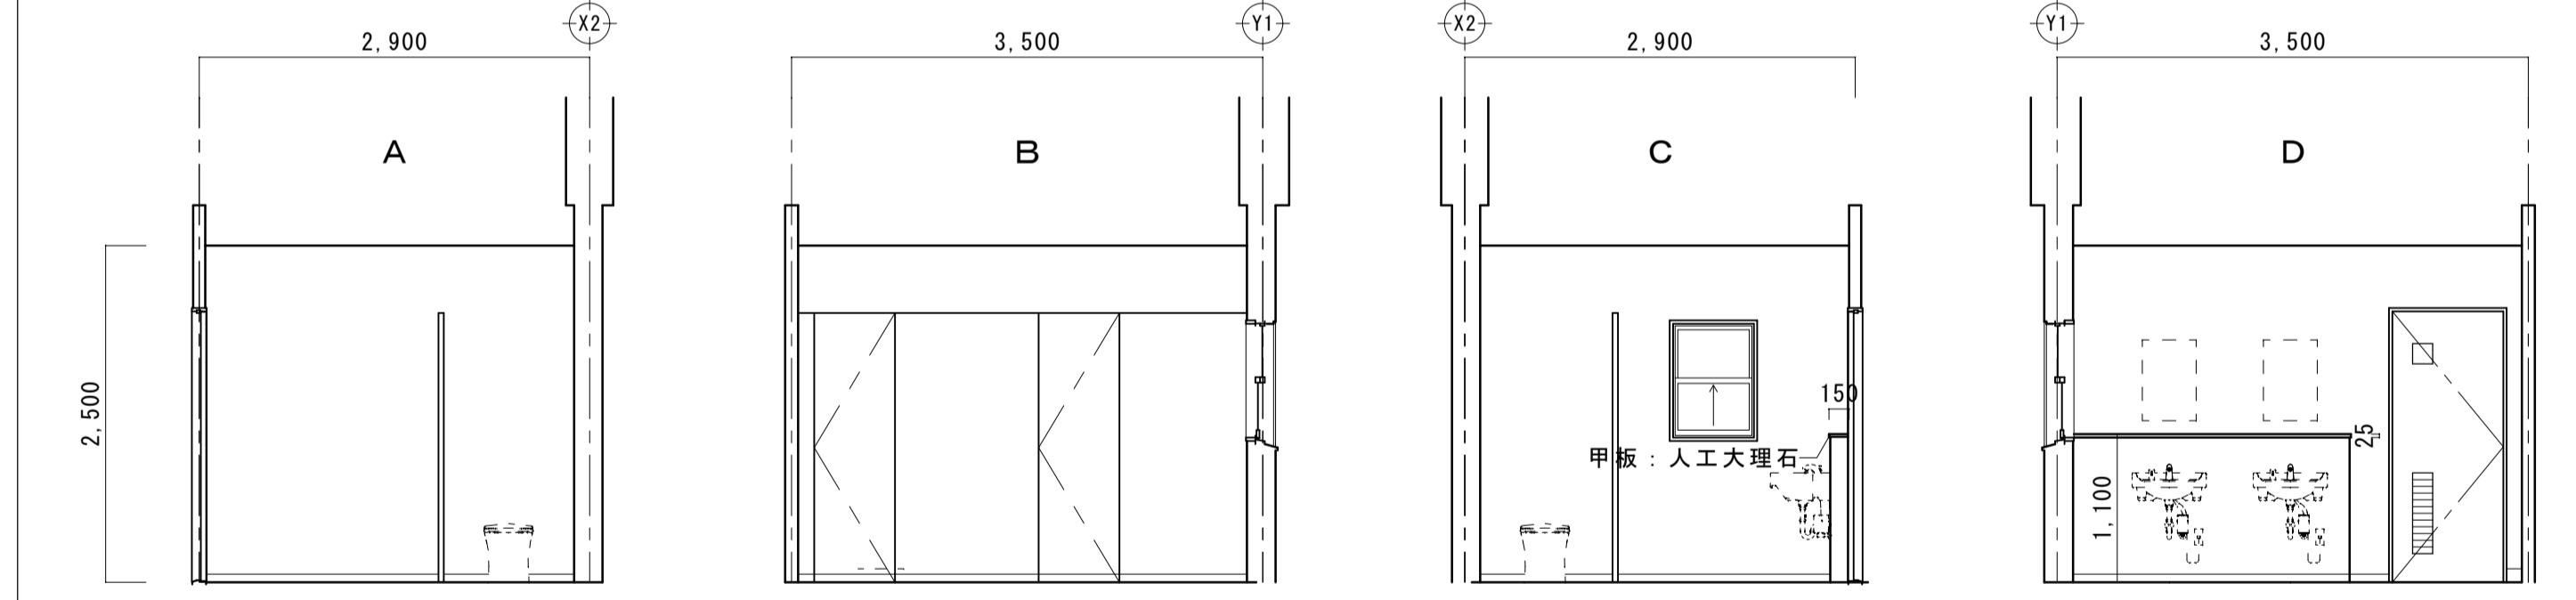

床	t=2.0 長尺塩ビ床シート	壁	t=27.5 石膏'-'ト'付'メラミン'紙の上 t=3.0 フォミン化粧板張り t=12.5 石膏'-'ト'の上 t=3.0 フォミン化粧板張り
巾木	木製 H=60	天井	t=9.5 石膏'-'ト'の上 t=12.0 フォミン化粧板吸音板張り
腰壁		備考	床下点検口

