



応接室展開図 S=1/50

床	t=2.0 長尺ビニル床シート	壁	t=27.5石膏ボード付クレタパシの上ビニルクロス貼り t=12.5石膏ボードの上ビニルクロス貼り
巾木	塩ビ製 H=60	天井	t=9.5石膏ボードの上 t=12.0ロックウール化粧吸音板張り
腰壁		備考	室名札

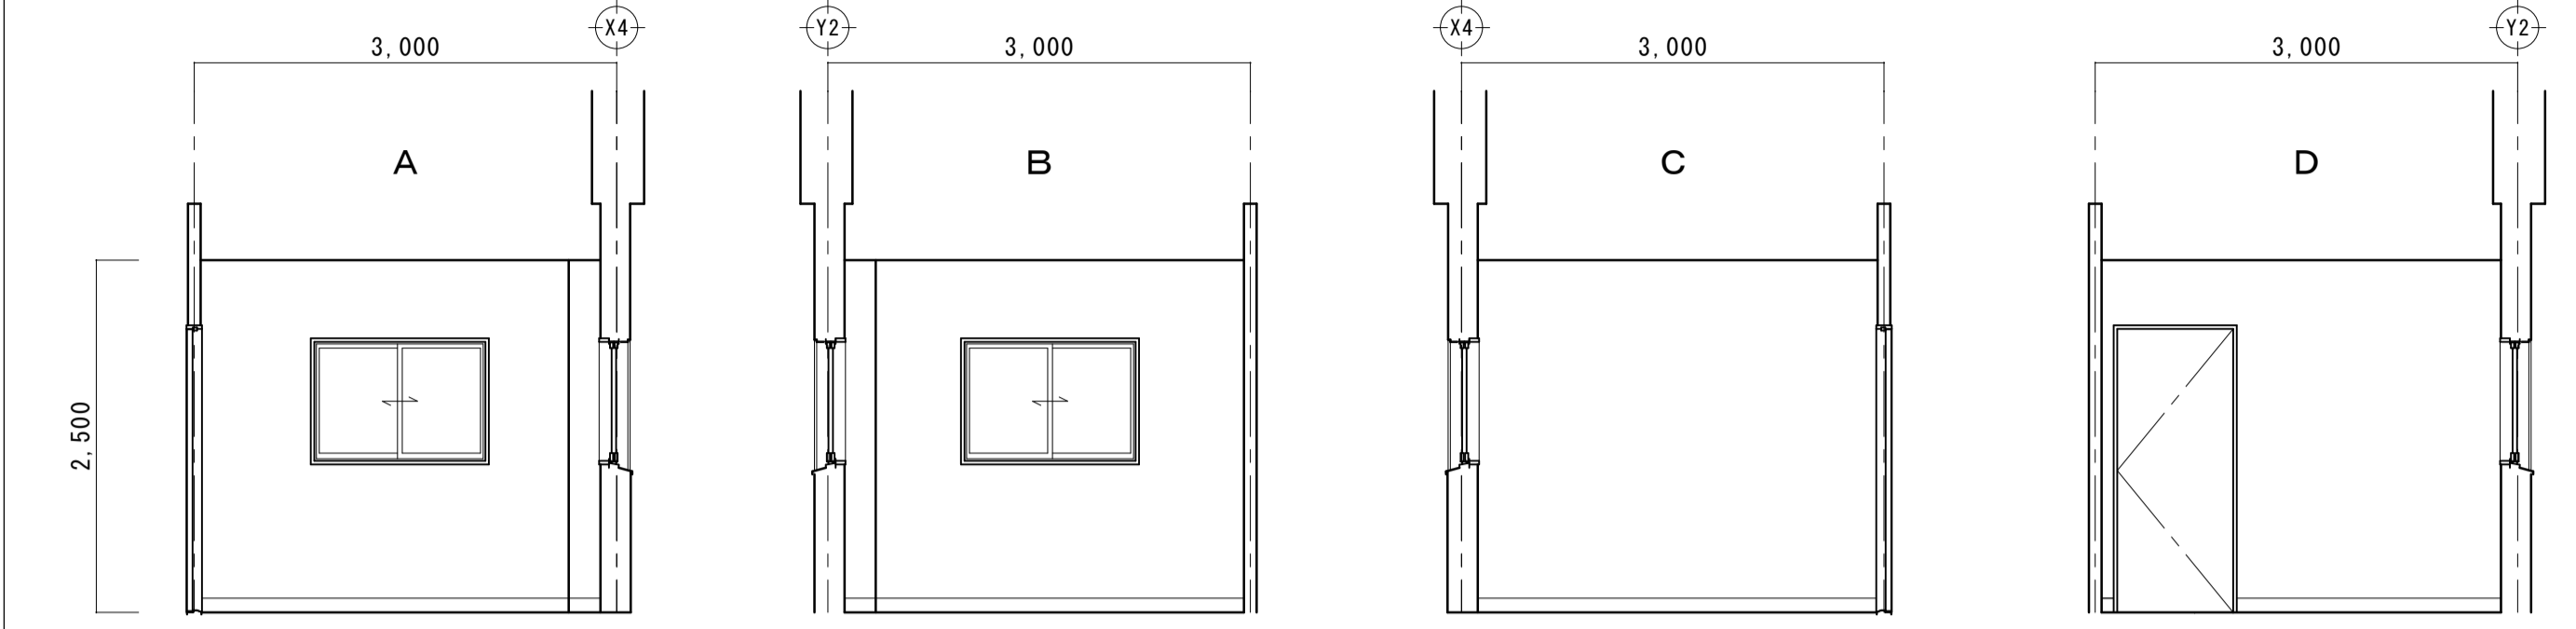

ロッカー室展開図 S=1/50

床	t=2.0 長尺ビニル床シート	壁	t=27.5石膏ボード付クレタパシの上ビニルクロス貼り t=12.5石膏ボードの上ビニルクロス貼り
巾木	塩ビ製 H=60	天井	t=9.5石膏ボードの上 t=12.0ロックウール化粧吸音板張り
腰壁		備考	室名札

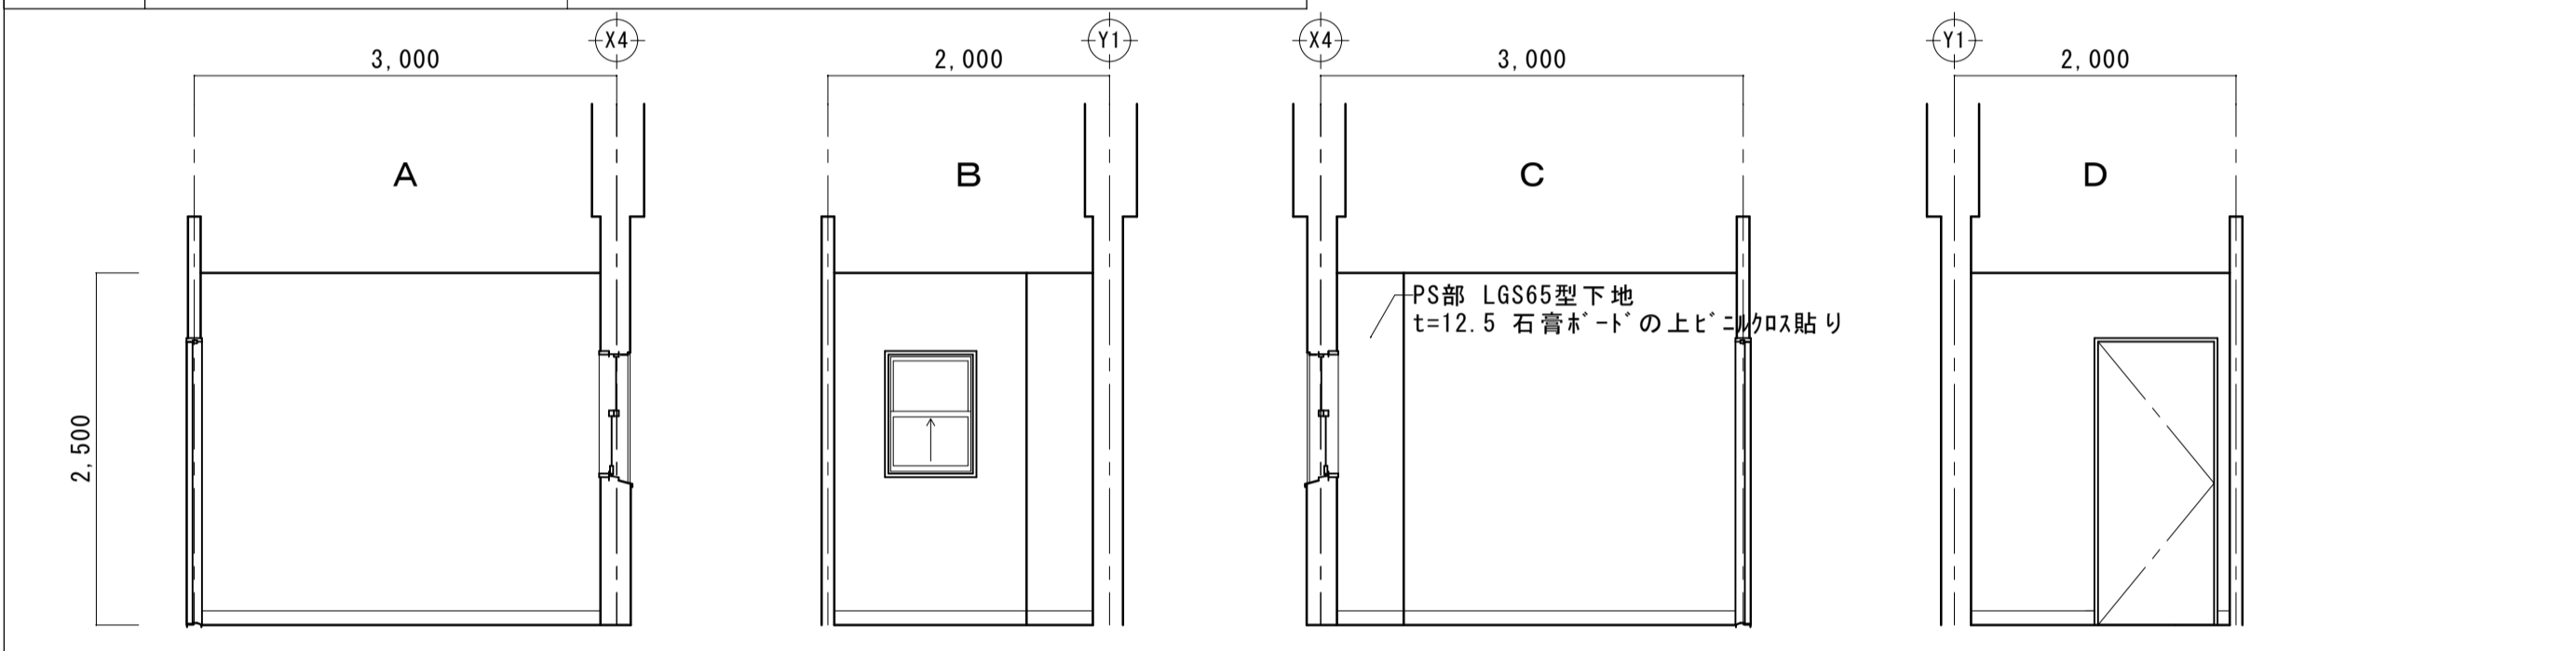

事務室展開図 S=1/50

床	t=2.0 長尺ビニル床シート	壁	t=27.5石膏ボード付クレタパシの上ビニルクロス貼り t=12.5石膏ボードの上ビニルクロス貼り
巾木	塩ビ製 H=60	天井	t=9.5石膏ボードの上 t=12.0ロックウール化粧吸音板張り
腰壁		備考	室名札 キッチン(既製品)

