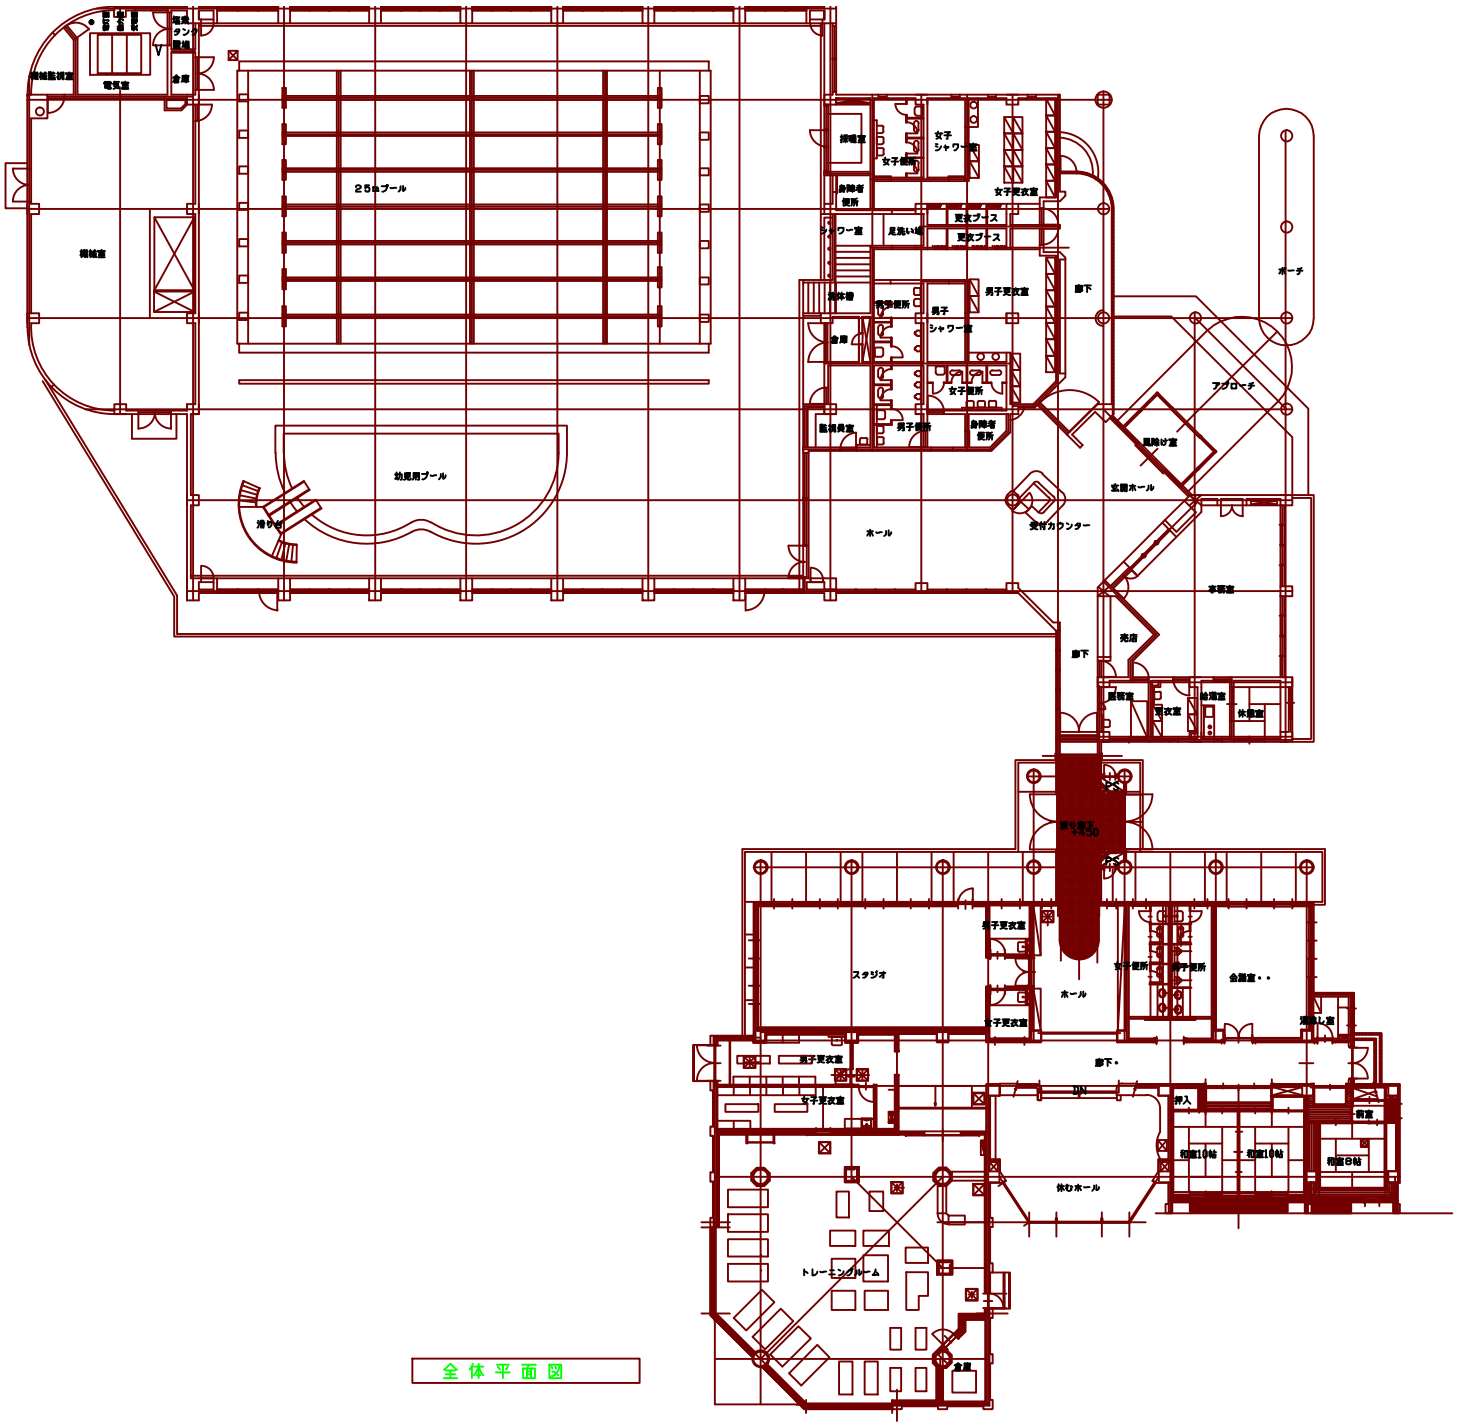
25mプール
幼児用プール
機械室
電気室
ポンプ室
倉庫
滑り台
ホール
廊下
ポーチ
アプローチ
風除け室
広間ホール
受付カウンター
事務室
売店
更衣室
休憩室
スタジオ
トレーニングルーム
休むホール
和室10帖
和室8帖
押入
倉庫
男子更衣室
女子更衣室
男子シャワー室
女子シャワー室
男子便所
女子便所
身障者便所
更衣ブース
足洗い場
シャワー室
会議室・・
廊下・

全体平面図