



# 土地利用及び施設配置イメージ（参考）

## 「地域振興施設棟、トイレ棟」

### ●地域振興施設

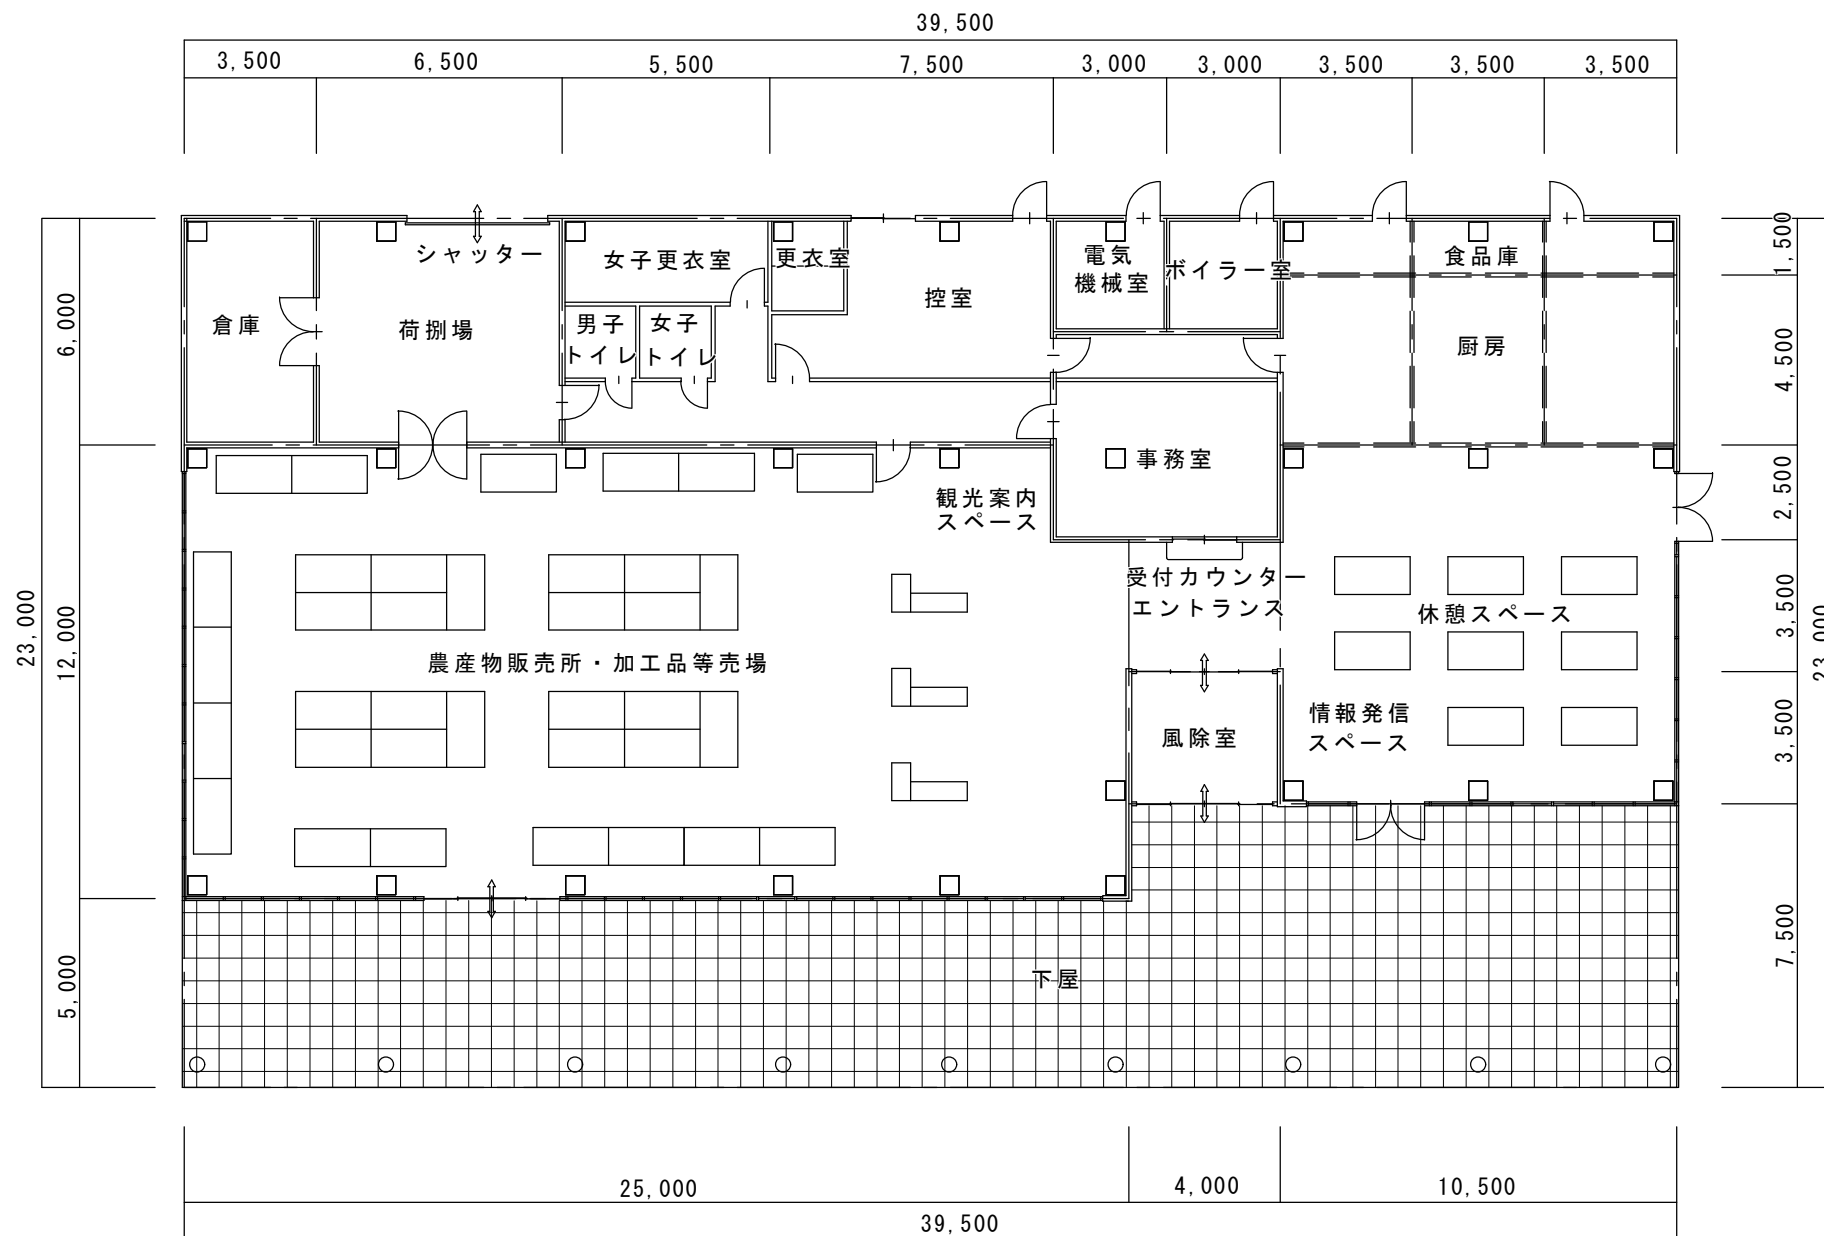

### ●トイレ施設

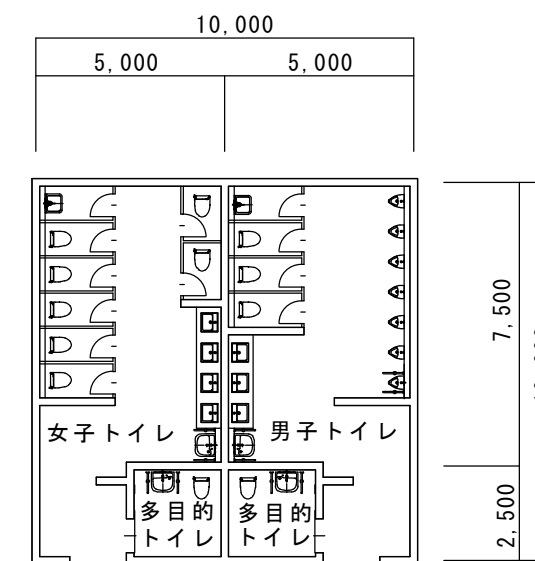

室名	面積 (㎡)
男子トイレ	43.750
女子トイレ	43.750
多目的トイレ×2	12.500
計	100.000

室名	面積 (㎡)	室名	面積 (㎡)
農産物直売所等	295.000	風除室	12.000
倉庫	21.000	エントランス	16.000
荷捌場	39.000	事務室	24.000
男女トイレ	8.000	休憩・情報発信スペース	99.750
女子更衣室	13.750	厨房・食品庫	63.000
更衣室	6.000	電気機械室	9.000
控室	27.750	ボイラー室	9.000
廊下	31.500	下屋	233.750
		計	908.500