


風除室展開図 S=1/50

床	t=2.0 長尺ビニル床シート	壁	t=12杉 特選上小節横張り UC
巾木	木製 H=100 (タモ積層材)	天井	t=12杉 特選上小節横張り UC
腰壁		備考	

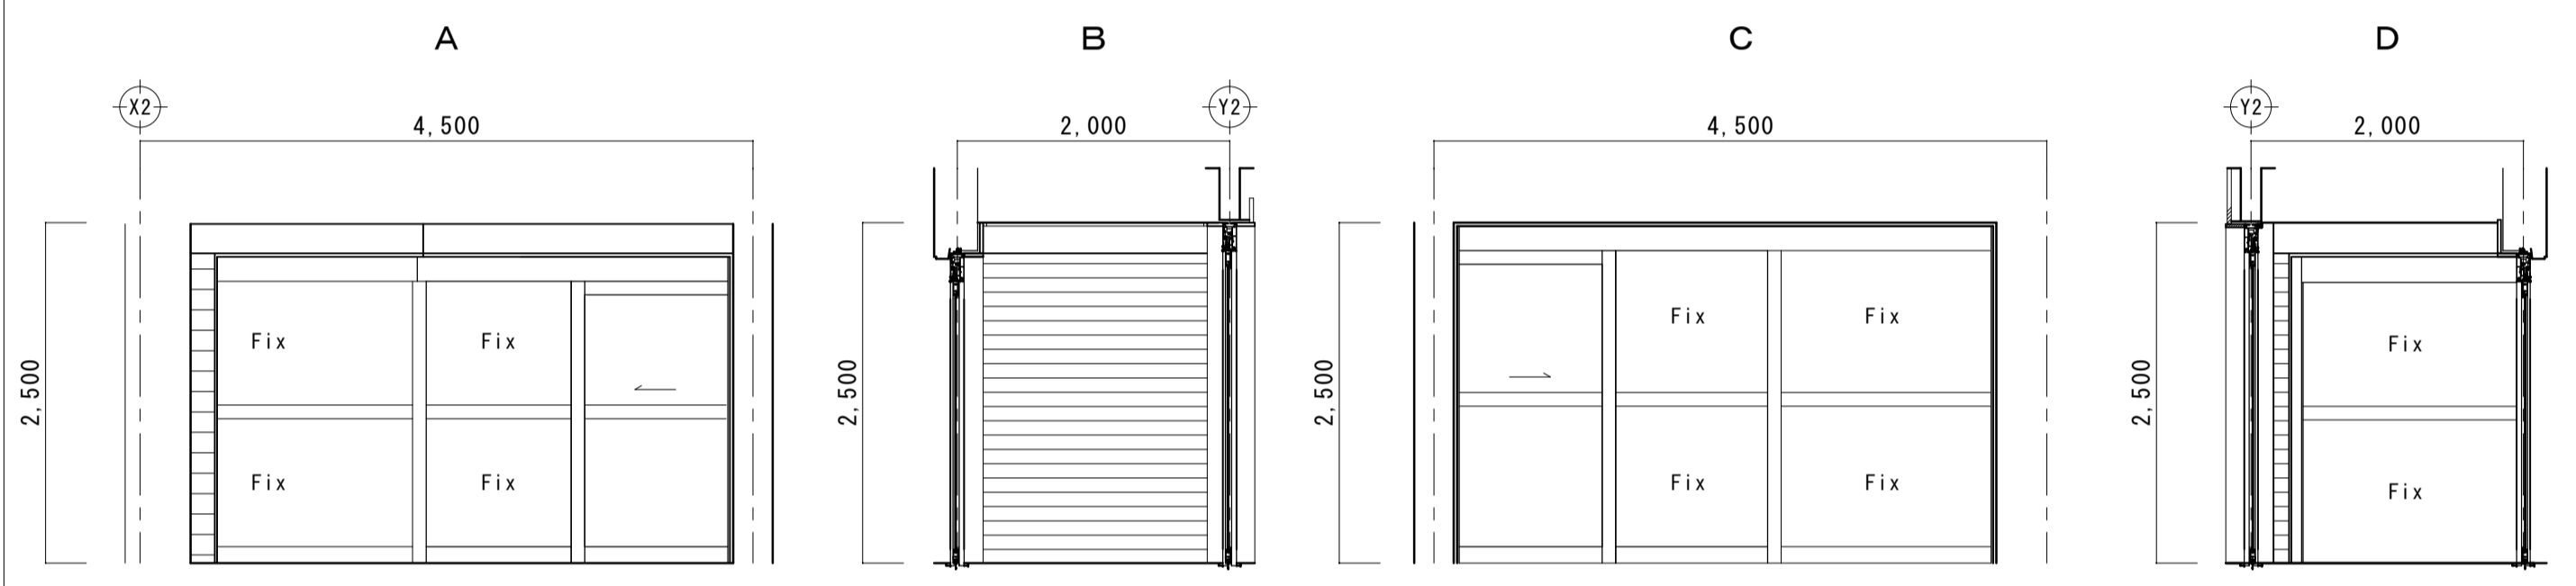

ロビー展開図 S=1/50

床	t=2.0 長尺ビニル床シート	壁	t=12杉 特選上小節横張り UC
巾木	木製 H=100 (タモ積層材)	天井	t=12杉 特選上小節横張り UC
腰壁		備考	室名札

